



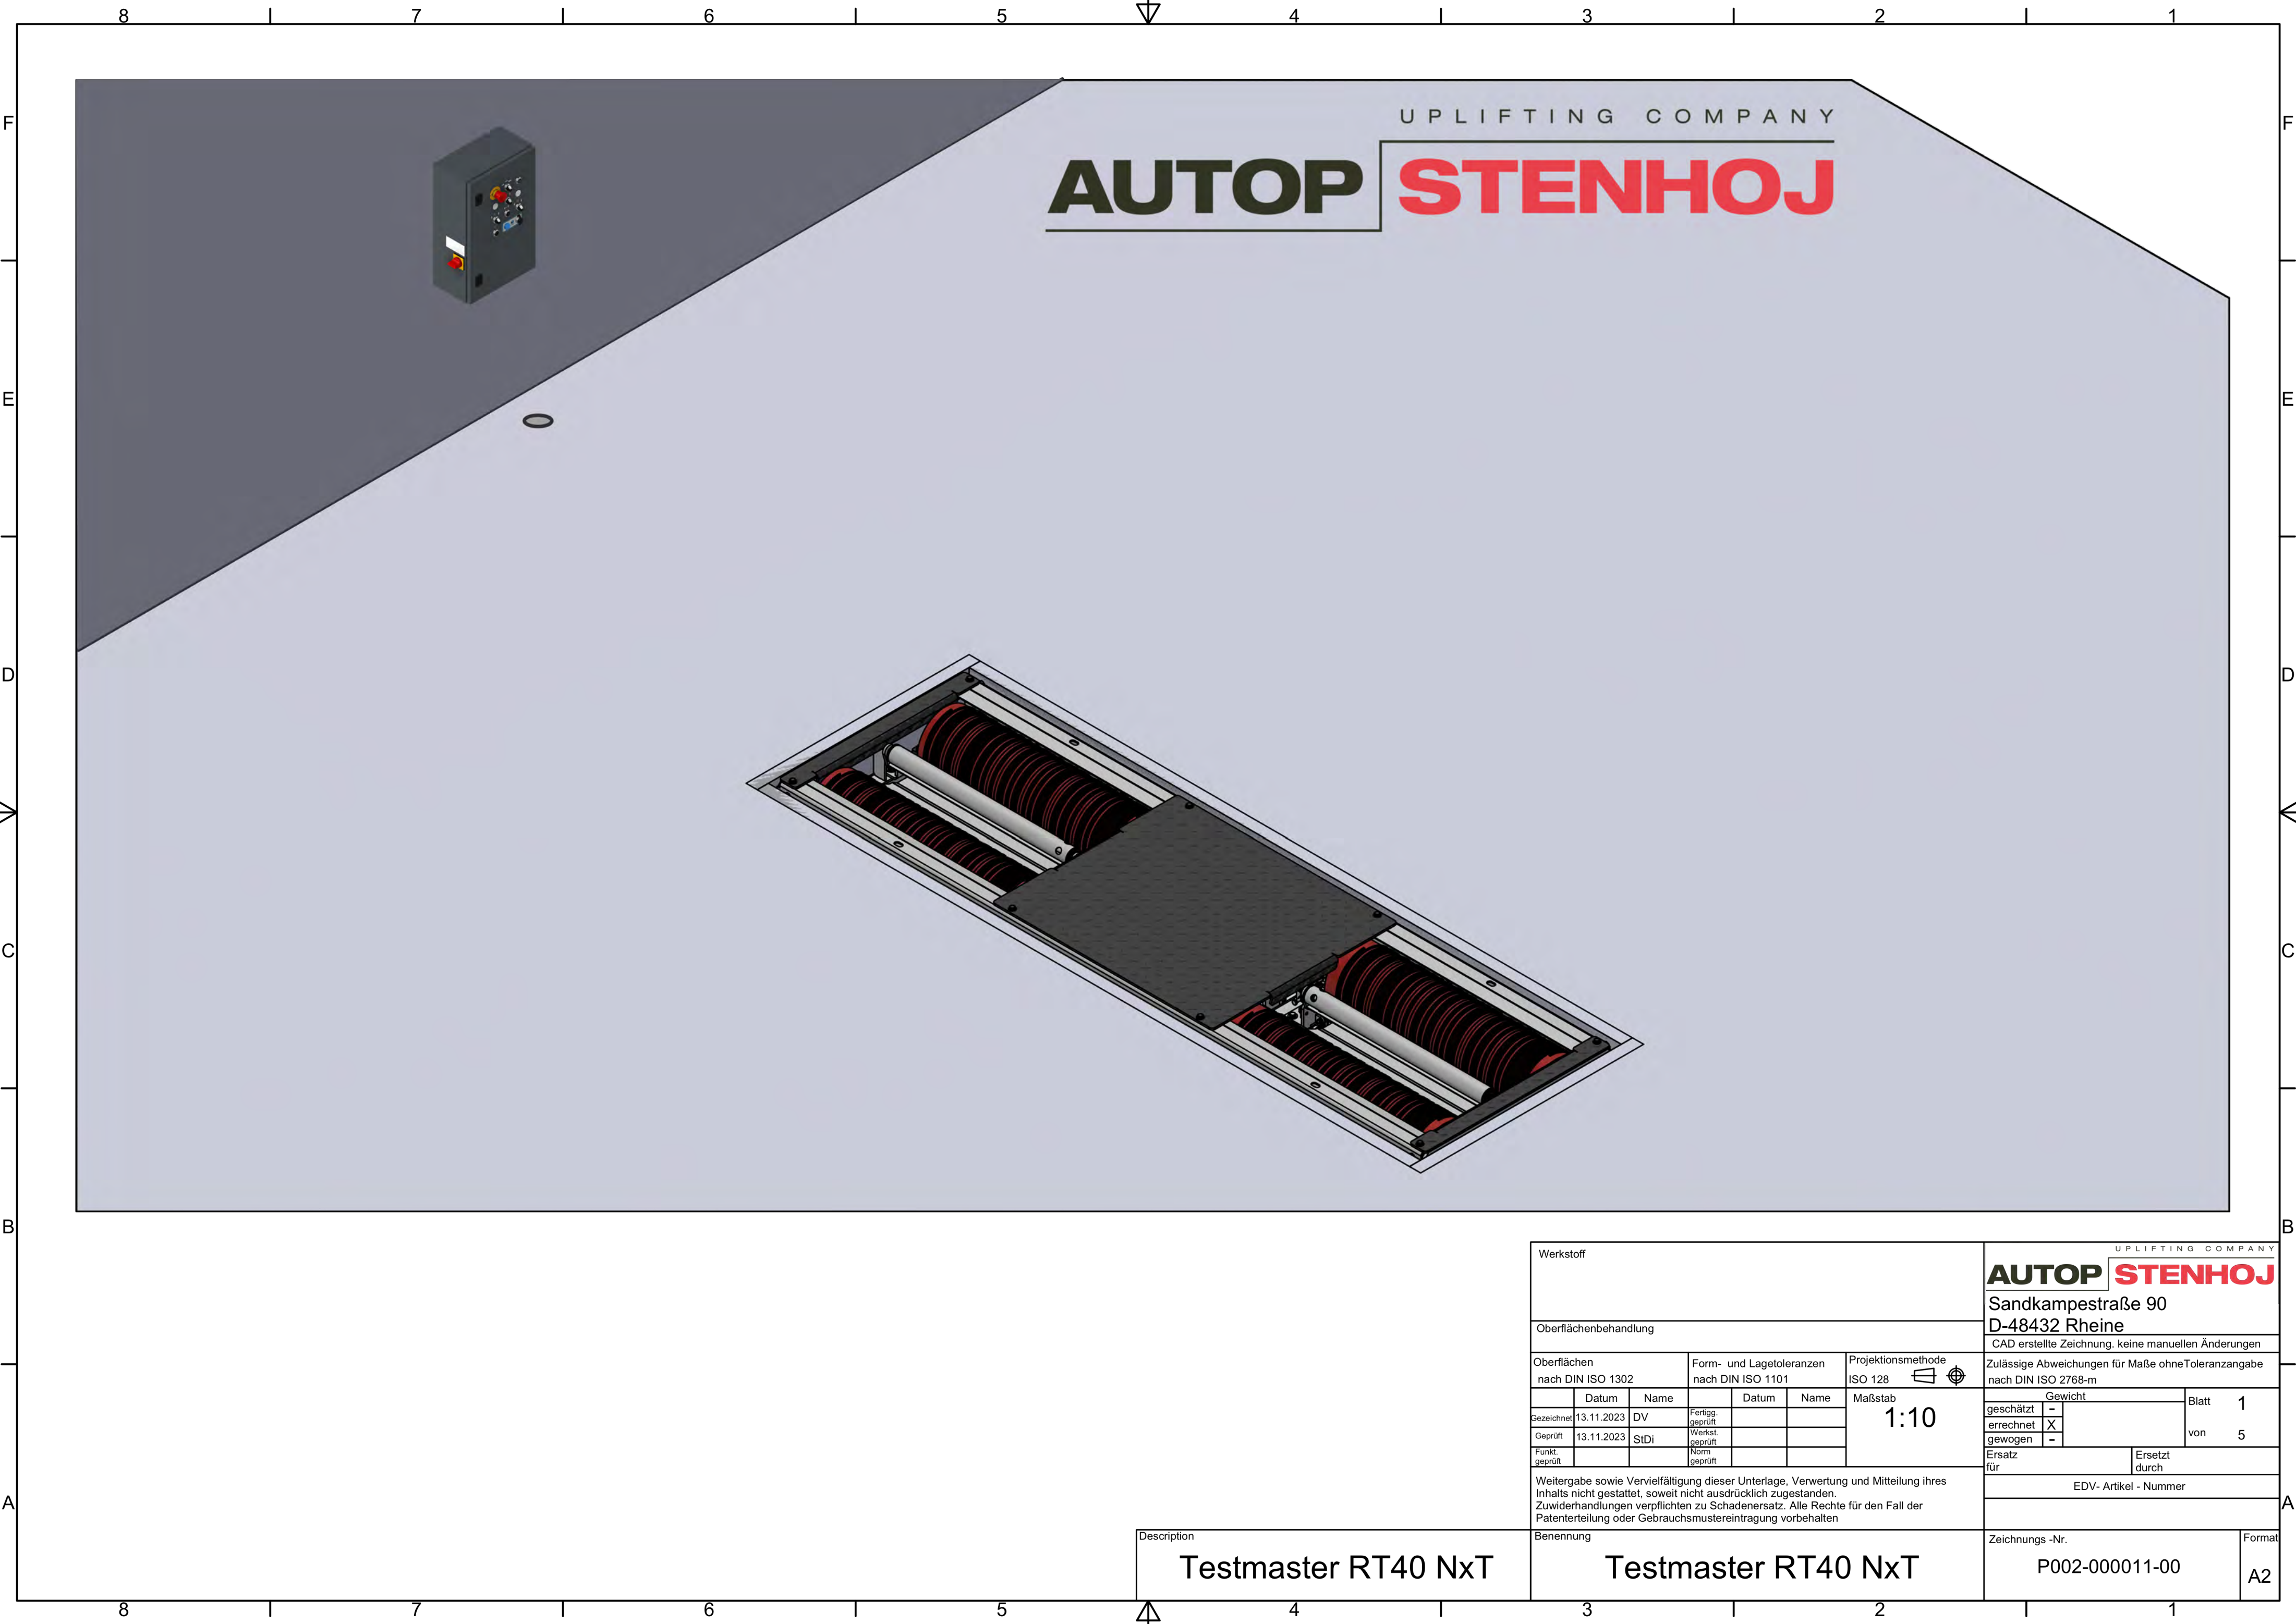



UPLIFTING COMPANY
AUTOP STENHOJ

Werkstoff						UPLIFTING COMPANY AUTOP STENHOJ		
Oberflächenbehandlung						Sandkampestraße 90 D-48432 Rheine		
Oberflächen nach DIN ISO 1302						CAD erstellte Zeichnung. keine manuellen Änderungen		
Form- und Lagetoleranzen nach DIN ISO 1101			Projektionsmethode ISO 128			Zulässige Abweichungen für Maße ohne Toleranzangabe nach DIN ISO 2768-m		
	Datum	Name		Datum	Name	Maßstab 1:10	Gewicht	
Gezeichnet	13.11.2023	DV	Fertig. geprüft				geschätzt	-
Geprüft	13.11.2023	StDi	Werkst. geprüft				errechnet	X
Funkt. geprüft			Norm. geprüft				gewogen	-
Weitergabe sowie Vervielfältigung dieser Unterlage, Verwertung und Mitteilung ihres Inhalts nicht gestattet, soweit nicht ausdrücklich zugestanden. Zu widerhandlungen verpflichten zu Schadenersatz. Alle Rechte für den Fall der Patenterteilung oder Gebrauchsmustereintragung vorbehalten						Ersatz für		Ersetzt durch
Benennung Testmaster RT40 NxT						EDV- Artikel - Nummer		
						Zeichnungs -Nr. P002-000011-00		
Description Testmaster RT40 NxT						Format A2		

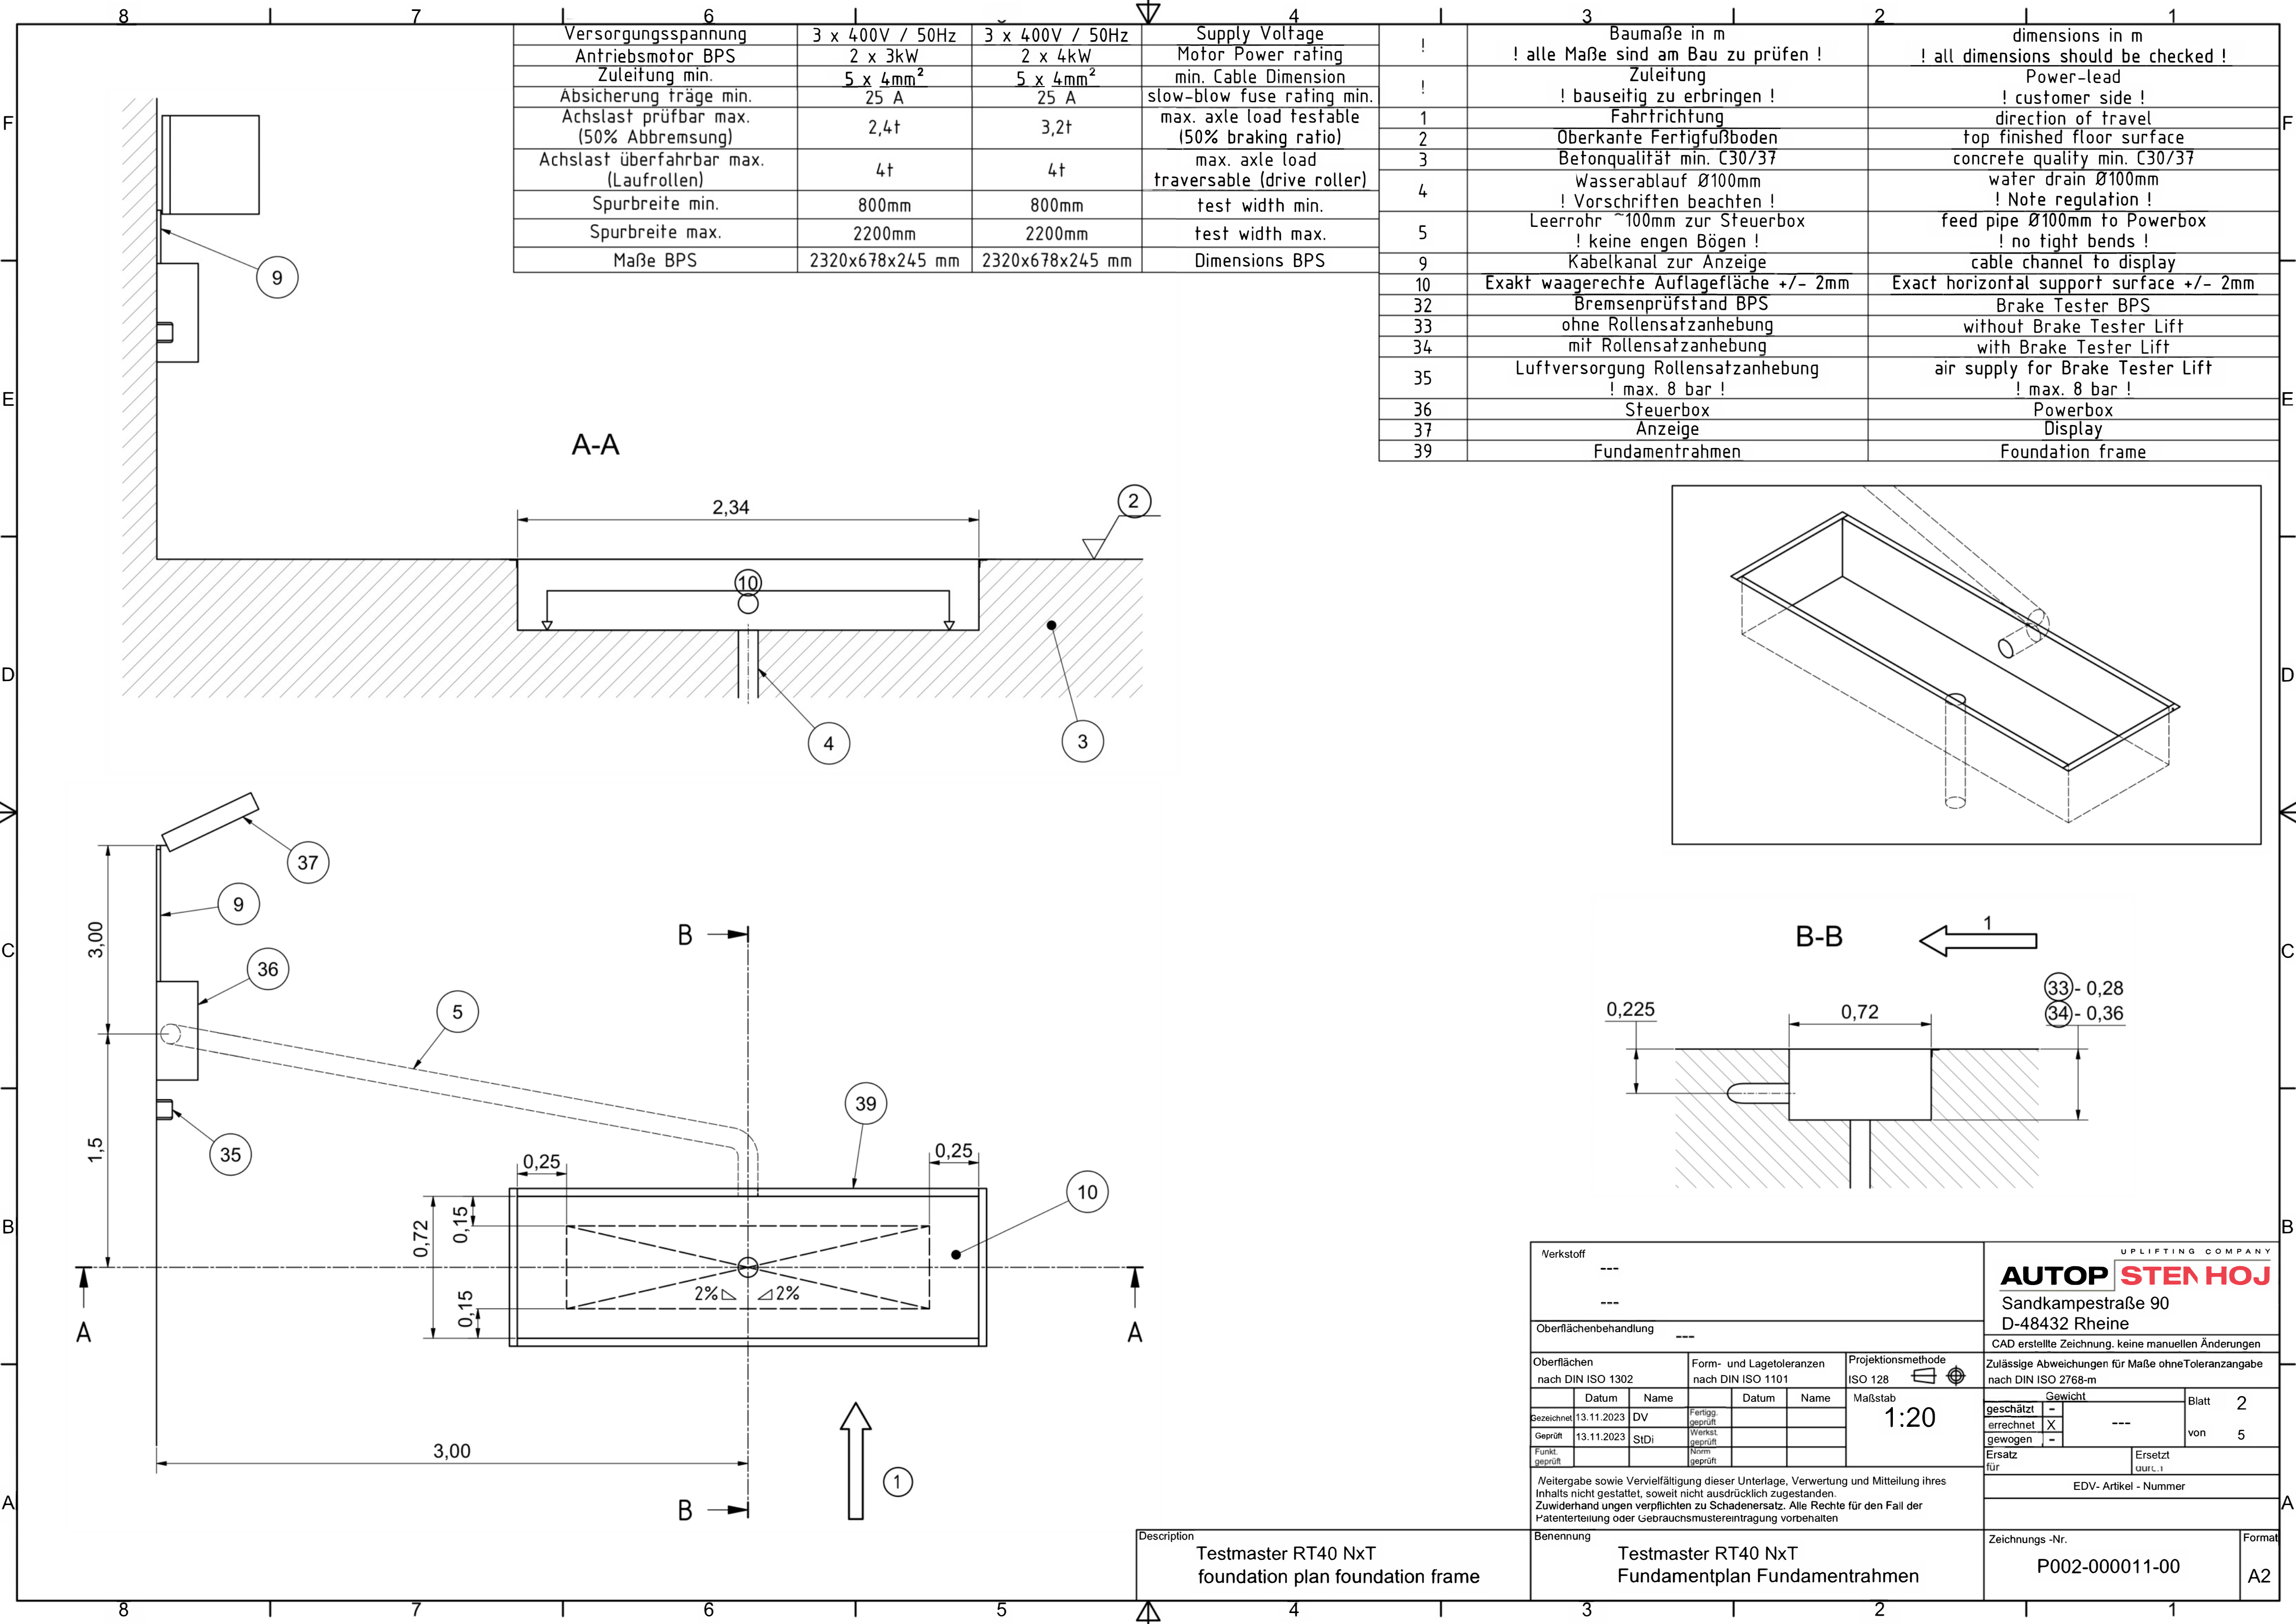

Versorgungsspannung	3 x 400V / 50Hz	3 x 400V / 50Hz	Supply Voltage
Antriebsmotor BPS	2 x 3kW	2 x 4kW	Motor Power rating
Zuleitung min.	5 x 4mm ²	5 x 4mm ²	min. Cable Dimension
Absicherung träge min.	25 A	25 A	slow-blow fuse rating min.
Achslast prüfbar max. (50% Abbremsung)	2,4t	3,2t	max. axle load testable (50% braking ratio)
Achslast überfahrbar max. (Laufrollen)	4t	4t	max. axle load traversable (drive roller)
Spurbreite min.	800mm	800mm	test width min.
Spurbreite max.	2200mm	2200mm	test width max.
Maße BPS	2320x678x245 mm	2320x678x245 mm	Dimensions BPS

!	Baumaße in m	dimensions in m
!	! alle Maße sind am Bau zu prüfen !	! all dimensions should be checked !
!	Zuleitung	Power-lead
!	! bauseitig zu erbringen !	! customer side !
1	Fahrtrichtung	direction of travel
2	Oberkante Fertigfußboden	top finished floor surface
3	Betonqualität min. C30/37	concrete quality min. C30/37
4	Wasserablauf Ø100mm	water drain Ø100mm
!	! Vorschriften beachten !	! Note regulation !
5	Leerrohr ~100mm zur Steuerbox	feed pipe Ø100mm to Powerbox
!	! keine engen Bögen !	! no tight bends !
9	Kabelkanal zur Anzeige	cable channel to display
10	Exakt waagerechte Auflagefläche +/- 2mm	Exact horizontal support surface +/- 2mm
32	Bremsenprüfstand BPS	Brake Tester BPS
33	ohne Rollensatzanhebung	without Brake Tester Lift
34	mit Rollensatzanhebung	with Brake Tester Lift
35	Luftversorgung Rollensatzanhebung	air supply for Brake Tester Lift
!	! max. 8 bar !	! max. 8 bar !
36	Steuerbox	Powerbox
37	Anzeige	Display
39	Fundamentrahmen	Foundation frame

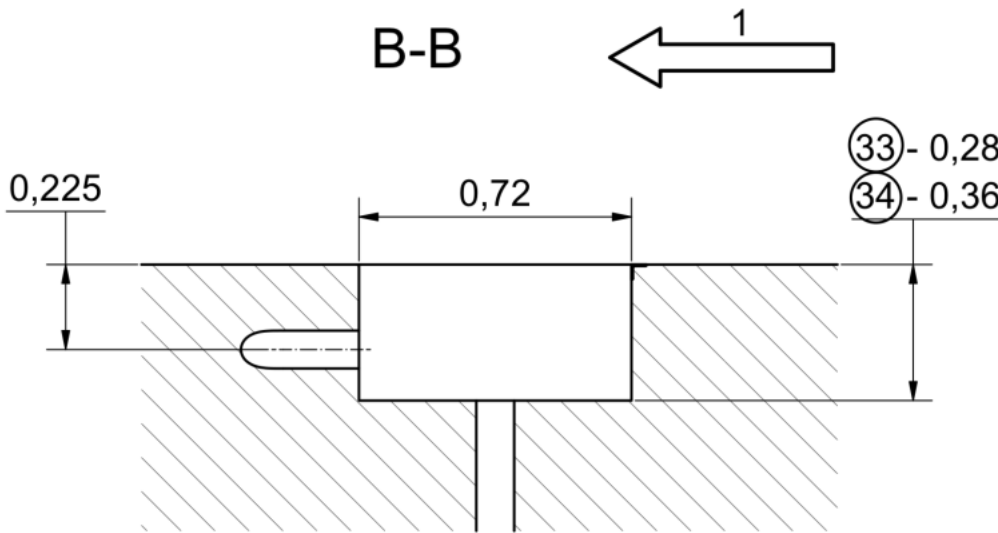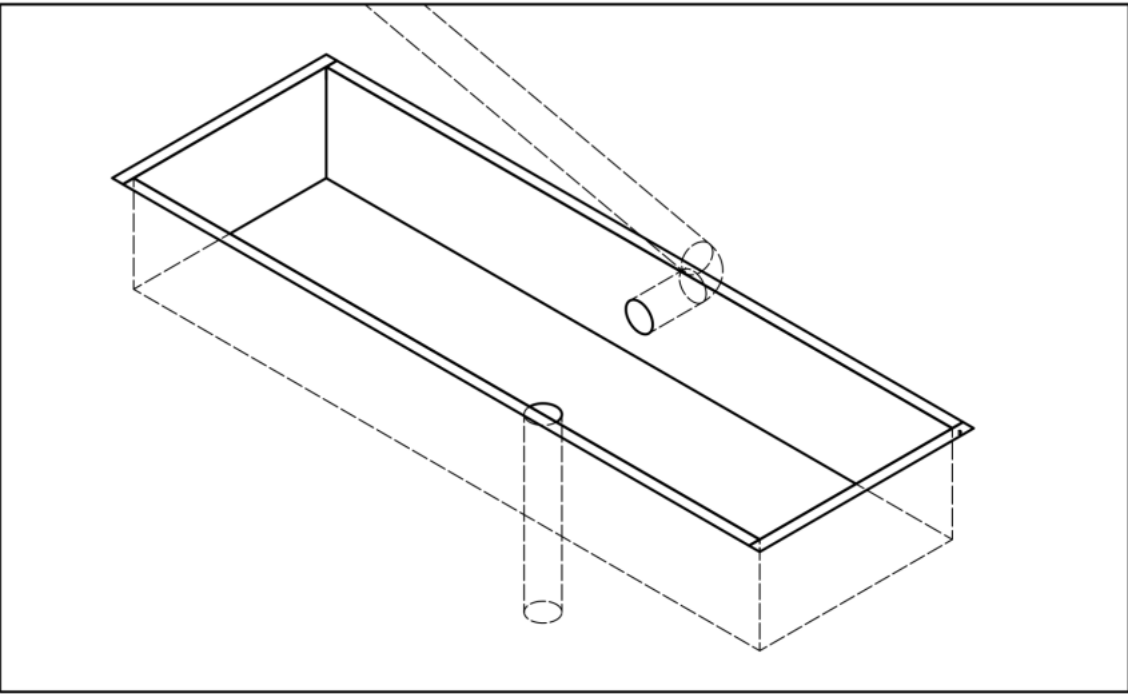

Verkstoff		---		UPLIFTING COMPANY	
Oberflächenbehandlung		---		AUTOP STEN HOJ	
Oberflächen nach DIN ISO 1302		Form- und Lagetoleranzen nach DIN ISO 1101		Sandkampestraße 90 D-48432 Rheine	
Projektionsmethode nach DIN ISO 2768-m		ISO 128		CAD erstellte Zeichnung. keine manuellen Änderungen	
Maßstab		1:20		Zulässige Abweichungen für Maße ohne Toleranzangabe nach DIN ISO 2768-m	
Gezeichnet		13.11.2023		Gewicht	
Geprüft		13.11.2023		geschätzt	
Funkt. geprüft		---		errechnet	
Benennung		Testmaster RT40 NxT Fundamentplan Fundamentrahmen		Blatt 2	
Zeichnungs-Nr.		P002-000011-00		von 5	
Format		A2		Ersatz für	
EDV-Artikel - Nummer		---		Ersatz für	
Weitergabe sowie Vervielfältigung dieser Unterlage, Verwertung und Mitteilung ihres Inhalts nicht gestattet, soweit nicht ausdrücklich zugestanden.		Zu widerhandlungen verpflichten zu Schadenersatz. Alle Rechte für den Fall der Patenterteilung oder Gebrauchsmustereintragung vorbehalten		---	

Description
Testmaster RT40 NxT
foundation plan foundation frame

Benennung
Testmaster RT40 NxT
Fundamentplan Fundamentrahmen

Zeichnungs-Nr.
P002-000011-00

Format
A2